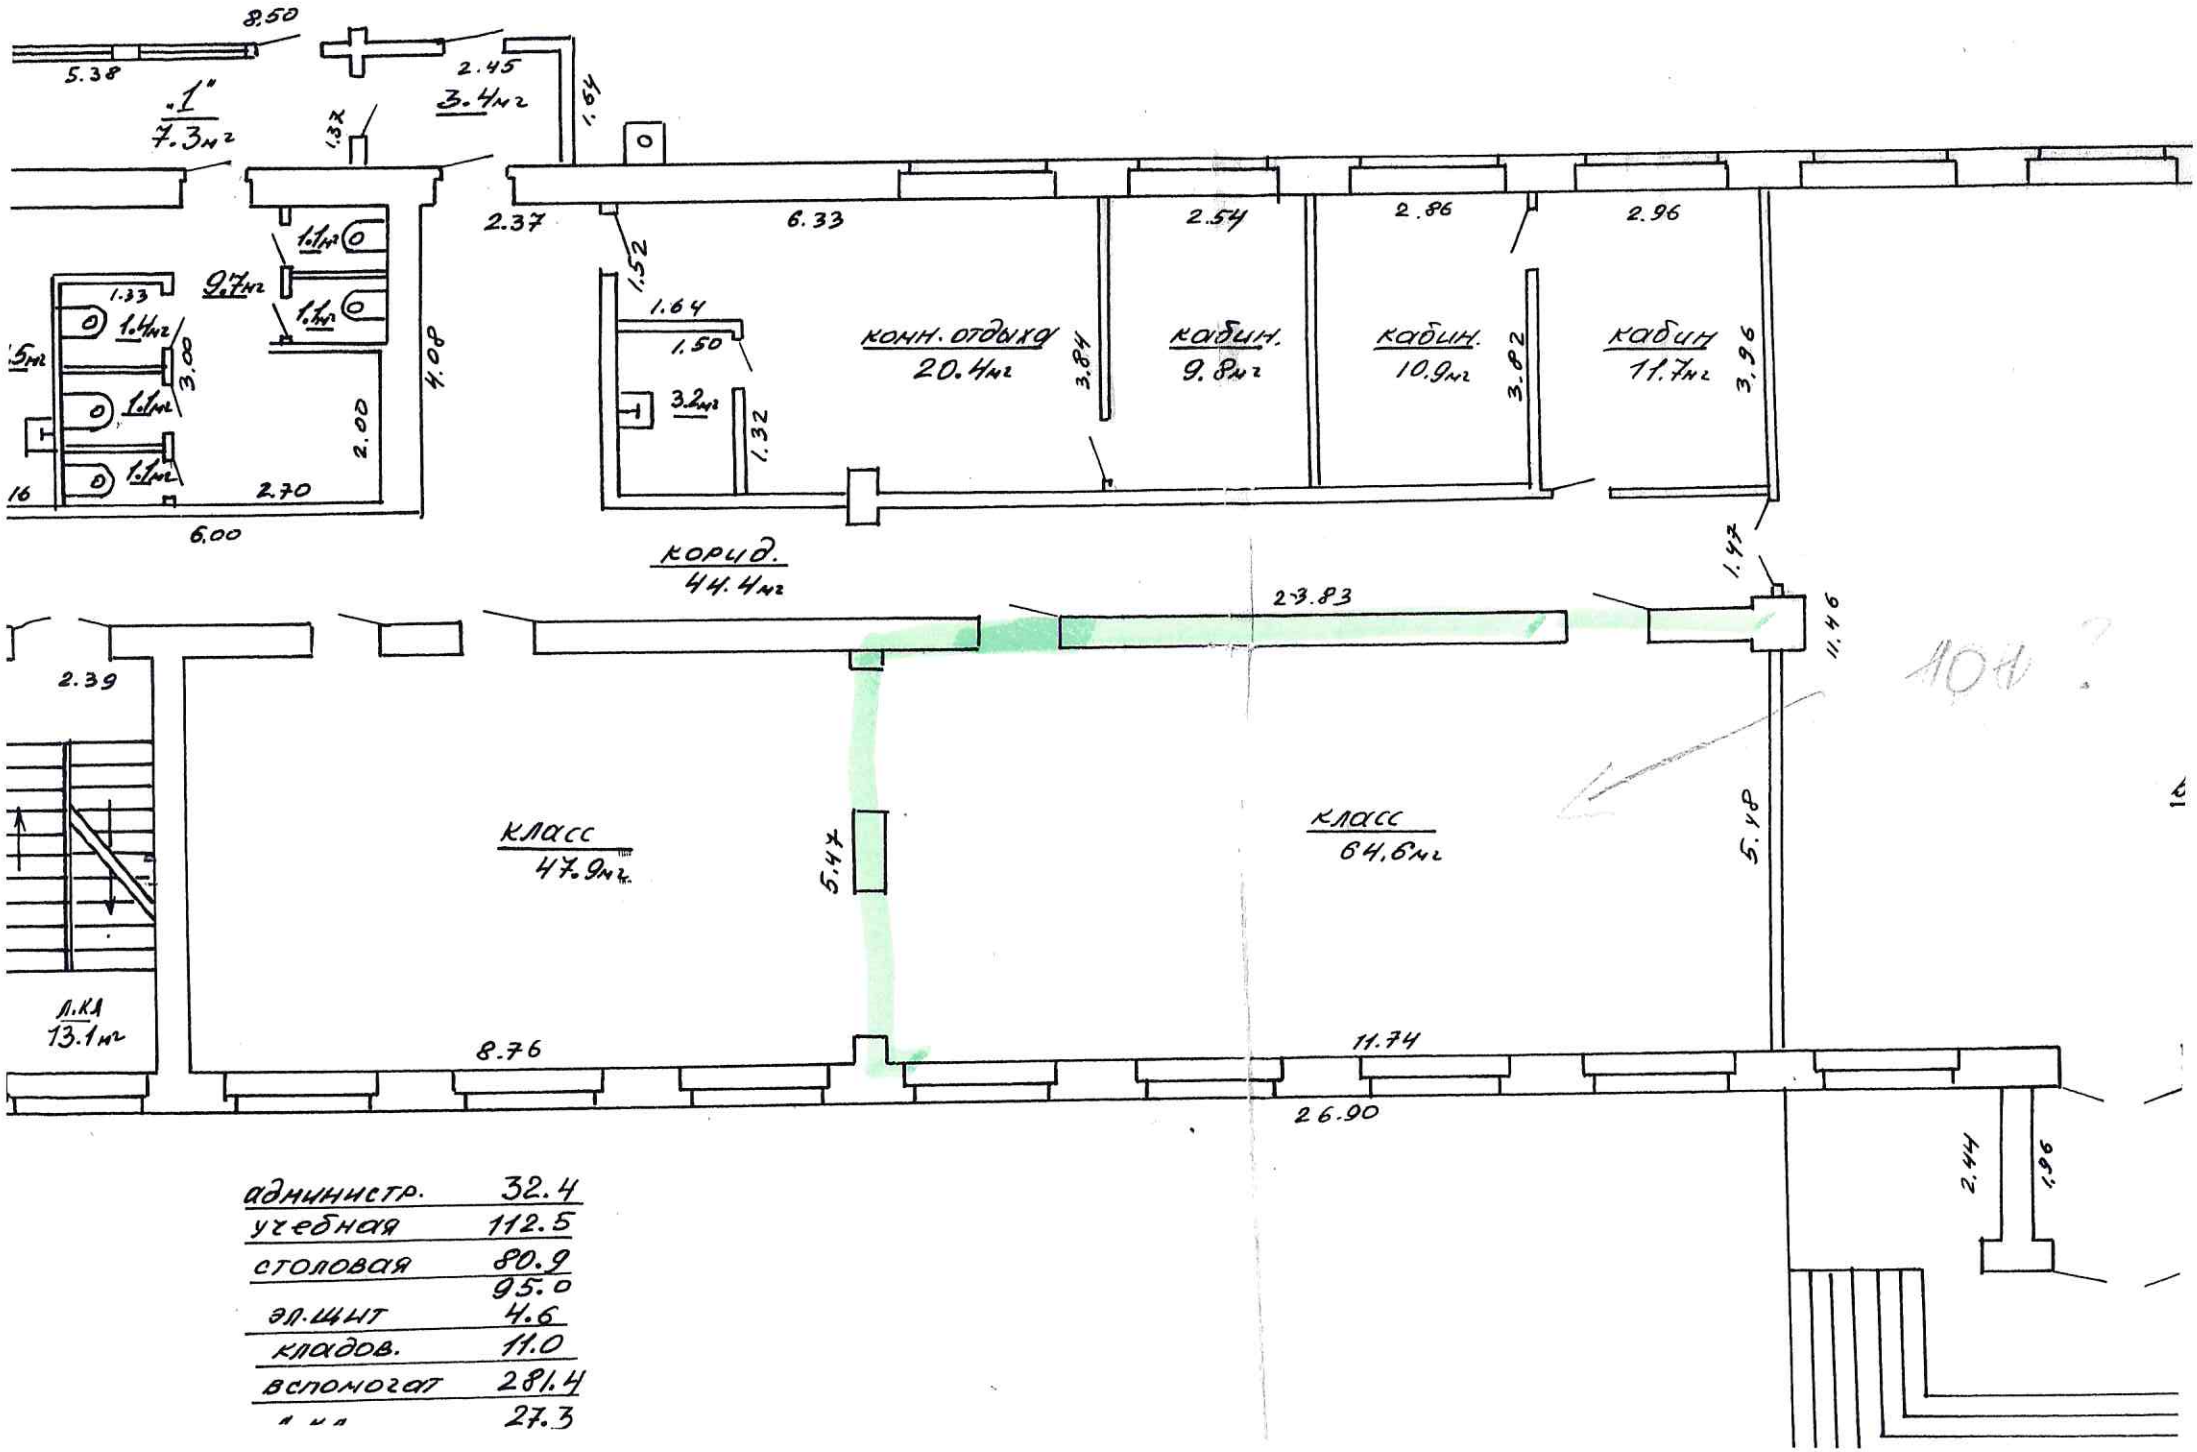

администр.	32.4
учебная	112.5
столовая	80.9
	95.0
эл.щит	4.6
кладов.	11.0
вспомогат	281.4
" "	27.3